

ΕΦΗΜΕΡΙΣ ΤΗΣ ΚΥΒΕΡΝΗΣΕΩΣ
ΤΗΣ ΕΛΛΗΝΙΚΗΣ ΔΗΜΟΚΡΑΤΙΑΣ

ΕΝ ΑΘΗΝΑΙΣ ΤΗ 8 ΣΕΠΤΕΜΒΡΙΟΥ 1980 | ΤΕΥΧΟΣ ΤΕΤΑΡΤΟΝ | ΑΡΙΘΜΟΣ ΦΥΛΛΟΥ 500

ΠΕΡΙΕΧΟΜΕΝΑ

ΑΠΑΛΛΟΤΡΙΩΣΕΙΣ

ΑΠΟΦΑΣΕΙΣ

ΑΝΑΚΟΙΝΩΣΕΙΣ

ΠΟΛΕΟΔΟΜΙΑ

ΑΠΟΦΑΣΕΙΣ

ΑΝΑΚΟΙΝΩΣΕΙΣ

ΑΠΑΛΛΟΤΡΙΩΣΕΙΣ

ΑΠΟΦΑΣΕΙΣ

Ἀριθ. Ζ/1412 (1)

Περὶ κηρύξεως ὡς ἀναδασωτέας Δημόσιας ἐκτάσεως 0,5 στρεμμάτων, στὴ θέση Λυκόραχη τῆς Κοινότητας Ὀκτωνιᾶς, τοῦ Ν. Εὐβοίας.

Ο ΝΟΜΑΡΧΗΣ ΕΥΒΟΙΑΣ

Σύμφωνα μέ:

1) Τὶς διατάξεις: α) Τοῦ ἄρθρου 117 παρ. 3 τοῦ Συντάγματος, τῆς Ἑλλάδος, β) τῶν ἄρθρων 37—44 Ν. 998/1979 «περὶ προστασίας Δασῶν κ.λ.π.», γ) τοῦ ἄρθρου 10 τοῦ Ν. 666/77 «περὶ τροποποιήσεως καὶ συμπληρώσεως διατάξεων τῆς Ἐποικιστικῆς Νομοθεσίας», δ) τοῦ Νόμου 3200/55 «περὶ Διοικητικῆς Ἀποκεντρώσεως», σὲ συνδυασμὸ μὲ τὶς διατάξεις τοῦ Ν.Δ. 532/1970 «περὶ συμπληρώσεως τῶν διατάξεων περὶ διοικητικῆς ἀποκεντρώσεως» καὶ τοῦ 700/1970 Β. Δ/τος ποὺ ἐκδόθηκε σ' ἐκτέλεση αὐτοῦ.

2. Τὶς ἑξῆς διαταγὲς τοῦ Ὑπουργείου Γεωργίας: α) 5684/499/ἐγκ. 48/11.2.1971, β) 114812/2946/24.12.1975, γ) 10582/539/13.2.1976, δ) 215696/1451/9.5.1977.

3. Τὴν εὐνοϊκὴ πρόταση τῆς ἁρμόδιας Δασικῆς Ἀρχῆς, ποὺ ὑποβλήθηκε μὲ τὴ Ζ/809/14.4.1980 ἀναφορά, σύμφωνα μὲ τὴν ὁποία προτείνεται ἡ κήρυξη ὡς ἀναδασωτέας τῆς ὑπόψη ἐκτάσεως.

4. Τὴν ἀνάγκη προστασίας τῆς ἐκτάσεως καὶ ἀναπτύξεως τῆς δασικῆς βλαστήσεως φυσικῶς ἢ τεχνητῶς, ἀποφασίζουμε:

Κηρύσσουμε ὡς ἀναδασωτέα τὴ δημόσια ἔκταση 0,5 στρέμματα, ποὺ βρίσκεται στὴ θέση Λυκόραχη τῆς περιφέρειας τῆς Κοινότητας Ὀκτωνιᾶς, τοῦ Νομοῦ Εὐβοίας μὲ σκοπὸ τὴν προστασία της καὶ τὴν ἀνάπτυξη τῆς δασικῆς βλαστήσεως.

Ἡ βλάστηση τῆς ἐκτάσεως αὐτῆς, ποὺ καλυπτόταν ἀπὸ ἀείφυλλα πλατύφυλλα καταστράφηκε στὸ παρελθὸν ἀπὸ παράνομη ὑλοτομία, ὅπως διαπιστώθηκε στὶς 24.3.1980.

Σχετικὸ τὸ σχεδιάγραμμα μὲ κλίμακα 1:1000, τὸ ὁποῖο ἀποτελεῖ ἀναπόσπαστο μέρος τῆς ἀποφάσεως αὐτῆς καὶ στὸ ὁποῖο ἡ ἔκταση φαίνεται μὲ τὰ στοιχεῖα ΑΒΓΔΑ καὶ μὲ τὰ ἑξῆς ὅρια:

Ἀνατολικά: Δημόσια δασικὴ ἔκταση.

Δυτικά: Δημόσια δασικὴ ἔκταση.

Βόρεια: Δημόσια δασικὴ ἔκταση.

Νότια: Ἀγροτικὸς δρόμος.

Ἡ ἀπόφαση αὐτὴ νὰ δημοσιευθεῖ στὴν Ἐφημερίδα τῆς Κυβερνήσεως.

Χαλκίδα, 9 Ἰουνίου 1980

Ὁ Νομάρχης

Κ. ΠΑΠΑΒΛΑΣΟΠΟΥΛΟΣ


Κατατοπιστικός Χάρτης

Καταπατηθείσης (εκχερσωθείσης) Δημόσ. Δασ. Εκτάσεως

Έκταση που καταπατήθηκε από Κυριάκο Δ. Κεράκα εμβαδού = 0,500 στρεμμάτων.

Κύμη 11-11-80

Ο Δασοτέχνης

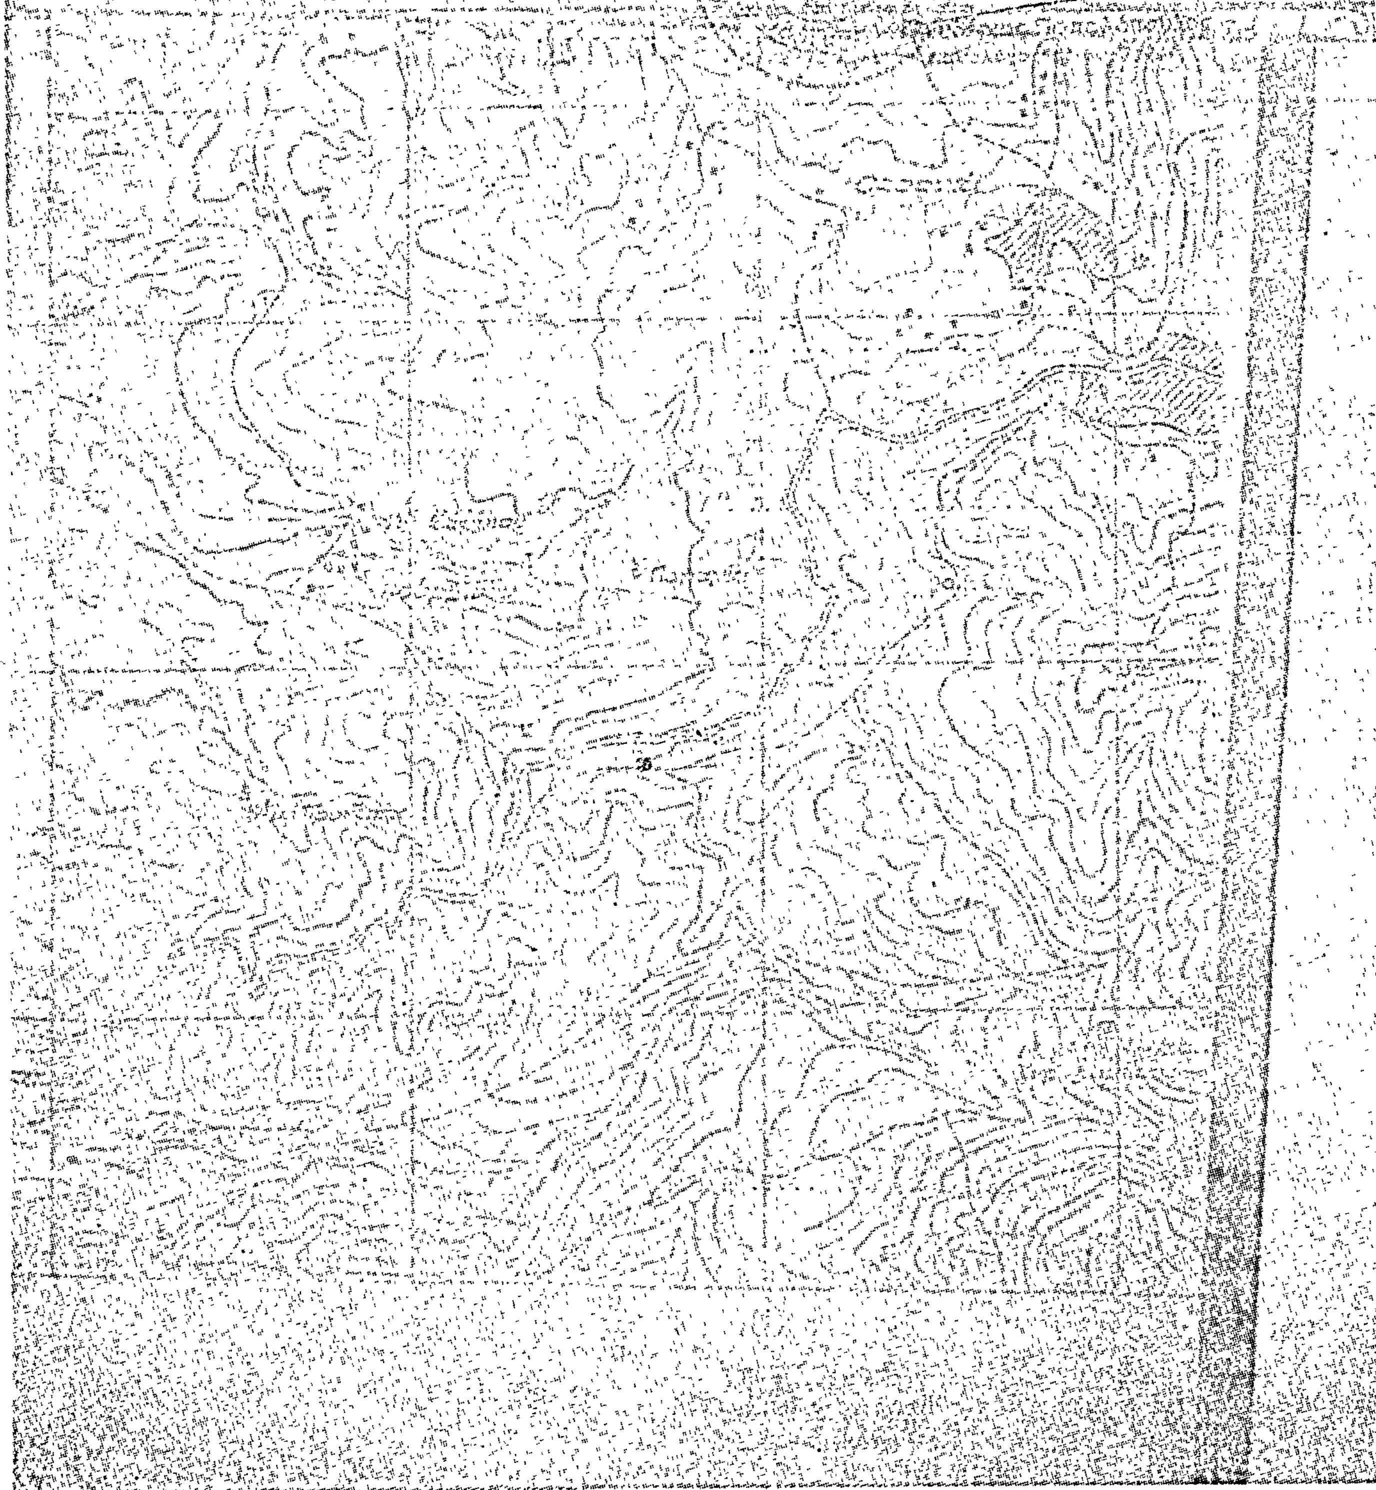

ΔΙΑΓΡΑΜΜΑ

[illegible] (επεκτάσεως) [illegible] εκτάσεως στη θέση [illegible] περιοχή Κοινότητος [illegible]
Έκτασις: [illegible] στρέμματα.
Ιδιοκτ.: Κυριακή [illegible]
[illegible]: 11-7-1980

ΚΛΙΜΑΞ 1: 1000




Θεωρήθηκε
Κύμη 14-4-80
Δ. Βασάρκης.

Κύμη 14-4-80
ο Συντάξας.





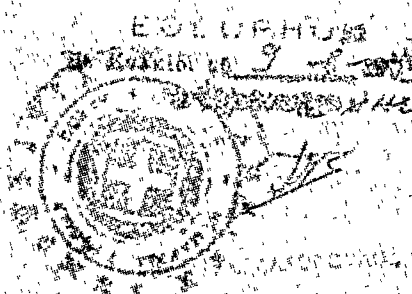

ΑΝΑΚΟΙΝΩΣΕΙΣ

'Αριθ. Β2/β3813 (2)

Περὶ ἀνακοινώσεως παρακαταθέσεως ἀποζημιώσεως γιὰ ἀπαλλοτρίωση ἀκινήτων πρὸς κατασκευὴ τοῦ τμήματος Λάππα-Πηνειὸς τῆς Ε.Ο. Πατρῶν – Πύργου – 'Ολυμπίας.

Ο ΥΠΟΥΡΓΟΣ ΔΗΜΟΣΙΩΝ ΕΡΓΩΝ

Σύμφωνα μὲ τὰ ἄρθρα 7 καὶ 8 τοῦ Ν.Δ. 797/1971 «περὶ ἀναγκαστικῶν ἀπαλλοτριώσεων», γνωστοποιοῦμε:

α) Σὲ ὅσους ἔχουν ἢ διεκδικοῦν δικαιώματα κυριότητας σὲ ἀκίνητα ποὺ ἀπαλλοτριώθηκαν ἀναγκαστικὰ μὲ τὴ Δ. 3232/3708/76 κοινὴ ἀπόφαση τῶν 'Υπουργῶν Οἰκονομικῶν καὶ Δημοσίων Ἔργων (ΦΕΚ 224/76 τ. Δ') γιὰ τὴν κατασκευὴ τοῦ τμήματος Λάππα-Πηνειὸς τῆς Ε.Ο. Πατρῶν – Πύργου – 'Ολυμπίας.

β) Τοὺς ἐνυπόθηκους δανειστὲς καὶ τοὺς τρίτους διεκδικητὲς τῶν ἀκινήτων αὐτῶν, ὅτι ἡ ἀποζημίωση τῆς ἐδαφικῆς ἐπιφάνειας καὶ τῶν ἐπικειμένων της, ὅπως περιγράφονται στὸ σχετικὸ κτηματολογικὸ πίνακα, ἡ ὁποία καθορίστηκε μὲ τὴ Δ. 3232/3708/76 ἀπόφαση τοῦ 'Εφετ.Πατρῶν ἔχει παρακατατεθεῖ στὸ γραφεῖο Παρ/κῶν Λεχαινῶν.

Σχετικὰ ἔχει ἐκδοθεῖ τὸ ἀριθμ. 17767/7.8.80 γραμμάτιο συστάσεως παρακαταθήκης δρχ. δέκα ἑπτὰ χιλιάδων διακοσίων (17.200).

'Η ἀποζημίωση θὰ ἀποδοθεῖ στὰ πρόσωπα ποὺ θὰ ἀναγνωρισθοῦν δικαιοῦχοι κατὰ τὴ νόμιμη διαδικασία.

'Η ἀνακοίνωση αὐτὴ νὰ δημοσιευθεῖ στὴν 'Εφημερίδα τῆς Κυβερνήσεως.

'Αθῆναι, 16 Αὐγούστου 1980

Μὲ 'Εντολὴ 'Υπουργοῦ
'Ο Διευθυντὴς
Ν. ΚΑΤΣΙΦΗΣ

'Αριθ. Β2/β3814 (3)

Περὶ ἀνακοινώσεως παρακαταθέσεως ἀποζημιώσεως γιὰ ἀπαλλοτρίωση ἀκινήτων πρὸς κατασκευὴ τοῦ τμήματος Ποτ. Πηνειὸς - Εἰσ. Πύργου τῆς Ε.Ο. Πατρῶν - Πύργου - 'Ολυμπίας.

Ο ΥΠΟΥΡΓΟΣ ΔΗΜΟΣΙΩΝ ΕΡΓΩΝ

Σύμφωνα μὲ τὰ ἄρθρα 7 καὶ 8 τοῦ Ν.Δ. 797/1971 «περὶ ἀναγκαστικῶν ἀπαλλοτριώσεων», γνωστοποιοῦμε:

α) Σὲ ὅσους ἔχουν ἢ διεκδικοῦν δικαιώματα κυριότητας σὲ ἀκίνητα ποὺ ἀπαλλοτριώθηκαν ἀναγκαστικὰ μὲ τὴ Δ3078/3507/23.7.76 κοινὴ ἀπόφαση τῶν 'Υπουργῶν Οἰκονομικῶν καὶ Δημοσίων Ἔργων (ΦΕΚ 226/76 τ. Δ') γιὰ τὴν κατασκευὴ τοῦ τμήματος Ποτ. Πηνειὸς - Εἰσ. Πύργου - τῆς Ε.Ο. Πατρῶν - Πύργου - 'Ολυμπίας.

β) Τοὺς ἐνυπόθηκους δανειστὲς καὶ τοὺς τρίτους διεκδικητὲς τῶν ἀκινήτων αὐτῶν, ὅτι ἡ ἀποζημίωση τῆς ἐδαφικῆς ἐπιφάνειας καὶ τῶν ἐπικειμένων της, ὅπως περιγράφονται στὸ σχετικὸ κτηματολογικὸ πίνακα, ἡ ὁποία καθορίστηκε μὲ τὴν 411/78 ἀπόφαση τοῦ 'Εφετείου Πατρῶν ἔχει παρακατατεθεῖ στὸ Γραφεῖο Παρ/κῶν καὶ Δανείων 'Αμαλιάδος.

Σχετικὰ ἔχει ἐκδοθεῖ τὸ ἀρ. 18017/8.8.80 γραμμάτιο συστάσεως παρακαταθήκης δρχ. πεντήκοντα δύο χιλιάδων (52.000).

'Η ἀποζημίωση θὰ ἀποδοθεῖ στὰ πρόσωπα ποὺ θὰ ἀναγνωρισθοῦν δικαιοῦχοι κατὰ τὴ νόμιμη διαδικασία.

'Η ἀνακοίνωση αὐτὴ νὰ δημοσιευθεῖ στὴν 'Εφημερίδα τῆς Κυβερνήσεως.

'Αθῆναι, 16 Αὐγούστου 1980

Μὲ ἐντολὴ 'Υπουργοῦ
'Ο Διευθυντὴς
Ν. ΚΑΤΣΙΦΗΣ

'Αριθ. Β2/β3812 (4)

Περὶ ἀνακοινώσεως παρακαταθέσεως ἀποζημιώσεως γιὰ ἀπαλλοτρίωση ἀκινήτων πρὸς κατασκευὴ τοῦ τμήματος Λάππα - Ποτ. Πηνειὸς τῆς Ε.Ο. Πύργου - 'Ολυμπίας.

Ο ΥΠΟΥΡΓΟΣ ΔΗΜΟΣΙΩΝ ΕΡΓΩΝ

Σύμφωνα μὲ τὰ ἄρθρα 7 καὶ 8 τοῦ Ν.Δ. 797/1971 «περὶ ἀναγκαστικῶν ἀπαλλοτριώσεων», γνωστοποιοῦμε:

α) Σὲ ὅσους ἔχουν ἢ διεκδικοῦν δικαιώματα κυριότητας σὲ ἀκίνητα ποὺ ἀπαλλοτριώθηκαν ἀναγκαστικὰ μὲ τὴ Δ4585/5300/10.11.76 κοινὴ ἀπόφαση τῶν ὑπουργῶν Οἰκονομικῶν καὶ Δημοσίων Ἔργων (ΦΕΚ 401/76 τ. Δ') γιὰ τὴν κατασκευὴ τοῦ τμήματος Λάππα - Ποτ. Πηνειὸς τῆς Ε.Ο. Πύργου - 'Ολυμπίας.

β) Τοὺς ἐνυπόθηκους δανειστὲς καὶ τοὺς τρίτους διεκδικητὲς τῶν ἀκινήτων αὐτῶν, ὅτι ἡ ἀποζημίωση τῆς ἐδαφικῆς ἐπιφάνειας καὶ τῶν ἐπικειμένων της, ὅπως περιγράφονται στὸ σχετικὸ κτηματολογικὸ πίνακα, ἡ ὁποία καθορίστηκε μὲ τὴν 375/78 ἀπόφαση τοῦ 'Εφετείου Πατρῶν ἔχει παρακατατεθεῖ στὸ Γραφεῖο Παρ/κων Λεχαινῶν.

Σχετικὰ ἔχει ἐκδοθεῖ τὸ 17766/7.8.80 γραμμάτιο συστάσεως παρακαταθήκης δρχ. τριάντα ἕξ χιλ. πεντακοσίων τεσσαράκοντα (36.540).

'Η ἀποζημίωση θὰ ἀποδοθεῖ στὰ πρόσωπα ποὺ θὰ ἀναγνωρισθοῦν δικαιοῦχοι κατὰ τὴ νόμιμη διαδικασία.

'Η ἀνακοίνωση αὐτὴ νὰ δημοσιευθεῖ στὴν 'Εφημερίδα τῆς Κυβερνήσεως.

'Αθῆναι, 16 Αὐγούστου 1980

Μὲ ἐντολὴ 'Υπουργοῦ
'Ο Διευθυντὴς
Ν. ΚΑΤΣΙΦΗΣ

'Αριθ. 3855 (5)

Περὶ ἀνακοινώσεως παρακαταθέσεως ἀποζημιώσεως γιὰ τὴν κατασκευὴ τοῦ ἔργου Νέου Ρουφράκτου καὶ ὑπολειπομένων ἀναχωμάτων λίμνης Κερκίνης καὶ ὑδροληψίας Υ.3-5Κ.

Ο ΥΠΟΥΡΓΟΣ ΔΗΜΟΣΙΩΝ ΕΡΓΩΝ

Σύμφωνα μὲ τὰ ἄρθρα 7 καὶ 8 τοῦ Ν.Δ. 797/1971 «περὶ ἀναγκαστικῶν ἀπαλλοτριώσεων», γνωστοποιοῦμε:

α) Σὲ ὅσους ἔχουν ἢ διεκδικοῦν δικαιώματα κυριότητας σὲ ἀκίνητα ποὺ ἀπαλλοτριώθηκαν ἀναγκαστικὰ μὲ τὴ Δ6577/1640/25.11.78 κοινὴ ἀπόφαση τῶν 'Υπουργῶν Οἰκονομικῶν καὶ Δημοσίων Ἔργων (ΦΕΚ 638/78 τ. Δ') γιὰ τὴν κατασκευὴ τοῦ ἔργου Νέου Ρουφράκου καὶ ὑπολειπομένων ἀναχωμάτων λίμνης Κερκίνης καὶ ὑδροληψίας Υ.3-5Κ.

β) Τοὺς ἐνυπόθηκους δανειστὲς καὶ τοὺς τρίτους διεκδικητὲς τῶν ἀκινήτων αὐτῶν, ὅτι ἡ ἀποζημίωση τῆς ἐδαφικῆς ἐπιφάνειας καὶ τῶν ἐπικειμένων της, ὅπως περιγράφονται στὸ σχετικὸ κτηματολογικὸ πίνακα, ἡ ὁποία καθορίστηκε μὲ τὴν 1113180 ἀπόφαση τοῦ 'Εφετείου Θεσ/νίκης ἔχει παρακατατεθεῖ στὸ Γραφεῖο Παρ/κῶν 'Υποκ. Θεσ/νίκης.

Σχετικὰ ἔχει ἐκδοθεῖ τὸ ἀριθ. 13780/8.8.80 γραμμάτιο συστάσεως παρακαταθήκης δρχ. ἑπτὰ ἑκατομμυρίων ἑπτακοσίων ὀγδόντα μιᾶς χιλιάδων διακοσίων πενήντα πέντε (7.781.255).

'Η ἀποζημίωση θὰ ἀποδοθεῖ στὰ πρόσωπα ποὺ θὰ ἀναγνωρισθοῦν δικαιοῦχοι κατὰ τὴ νόμιμη διαδικασία.

'Η ἀνακοίνωση αὐτὴ νὰ δημοσιευθεῖ στὴν 'Εφημερίδα τῆς Κυβερνήσεως.

'Αθῆναι, 19 Αὐγούστου 1980

Μὲ ἐντολὴ 'Υπουργοῦ
'Ο Διευθυντὴς
κ.ἀ.α.
ΠΑΝ. ΚΑΤΣΑΡΟΣ

ΠΟΛΕΟΔΟΜΙΑ

ΑΠΟΦΑΣΕΙΣ

'Αριθ. Γ. 18531/1537 (6)

Περὶ τροποποιήσεως τοῦ ρυμοτομικοῦ σχεδίου Θεσσαλονίκης διὰ τροποποιήσεως καθορισθέντος χώρου δι' ἀνέγερσιν σχολείου.

Ο ΥΠΟΥΡΓΟΣ ΧΩΡΟΤΑΞΙΑΣ, ΟΙΚΙΣΜΟΥ ΚΑΙ ΠΕΡΙΒΑΛΛΟΝΤΟΣ

"Εχοντες ὑπ' ὄψει :

1. Τὰς διατάξεις : α) τοῦ ἀπὸ 17.7.1923 Ν. Δ/τος «περὶ σχεδίων πόλεων κ.λπ.», ὡς μεταγενεστέρως ἐτροποποιήθησαν καὶ συνεπληρώθησαν καὶ εἰδικώτερον τοῦ ἄρθρου 29 αὐτοῦ, β) τῆς παρ. 2 τοῦ ἄρθρου 4 τοῦ Νόμου 622/1977 «περὶ εἰσπράξεως ὑπὸ τοῦ Δημοσίου Ταμείου τῶν διὰ τὴν ἔκδοσιν οἰκοδομικῶν ἀδειῶν καταβαλλομένων φόρων κ.λπ.» (ΦΕΚ 171/τ. Α'), γ) τοῦ Ν. 947/1979 «περὶ οἰκιστικῶν περιοχῶν» (ΦΕΚ 169/Α') καὶ εἰδικώτερον τοῦ ἄρθρου 62 (παρ. 1) αὐτοῦ, καὶ δ) τοῦ Ν. 1032/1980 «περὶ συστάσεως Ὑπουργείου Χωροταξίας, Οἰκισμοῦ καὶ Περιβάλλοντος» (ΦΕΚ 57/Α') καὶ εἰδικώτερον τῶν ἄρθρων 2 (παρ. 2) καὶ 3 (παρ. 1 ἐδαφ. α) αὐτοῦ.

2. Τὰς ὑπ' ἀριθ. 369/1978 καὶ 208/1979 πράξεις τοῦ Δημοτικοῦ Συμβουλίου Θεσσαλονίκης.

3. Τὰς ὑπ' ἀριθ. 370/1977 καὶ 233/1980 γνωμοδοτήσεις τοῦ Συμβουλίου Δημοσίων Ἔργων (Τμῆμα Μελετῶν καὶ Τμῆμα Οἰκισμοῦ ἀντιστοίχως, ἀποφασίζομεν :


'Εγκρίνεται ἡ τροποποίησις τοῦ ρυμοτομικοῦ σχεδίου Θεσσαλονίκης διὰ τῆς τροποποιήσεως τοῦ καθορισθέντος χώρου δι' ἀνέγερσιν Σχολείου διὰ τῆς ὑπ' ἀριθ. Γ. 20030/1720/23.6.1978 ἀποφάσεως τοῦ Ὑφυπουργοῦ Δημοσίων Ἔργων (ΦΕΚ 435/Δ'), ὡς ὁ νέος χῶρος ἐμφαίνεται ὑπὸ τὰ στοιχεῖα Α, Β, Γ, Δ, Α, εἰς τὸ ὑπὸ τοῦ Γενικοῦ Διευθυντοῦ Οἰκισμοῦ θεωρημένον διὰ τῆς ὑπ' ἀριθ. Γ. 18531/1980 πράξεως αὐτοῦ σχετικὸν πρωτότυπον διάγραμμα ὑπὸ κλίμακα 1 : 500, τοῦ ὁποίου συνοπτικὸν ἀντίτυπον δημοσιεύεται μετὰ τῆς παρούσης

'Αθῆναι, 15 'Ιουλίου 1980

Ο ΥΠΟΥΡΓΟΣ

ΓΕΩΡΓΙΟΣ ΠΛΥΤΑΣ


ΘΕΣΣΑΛΟΝΙΚΗ 1:500

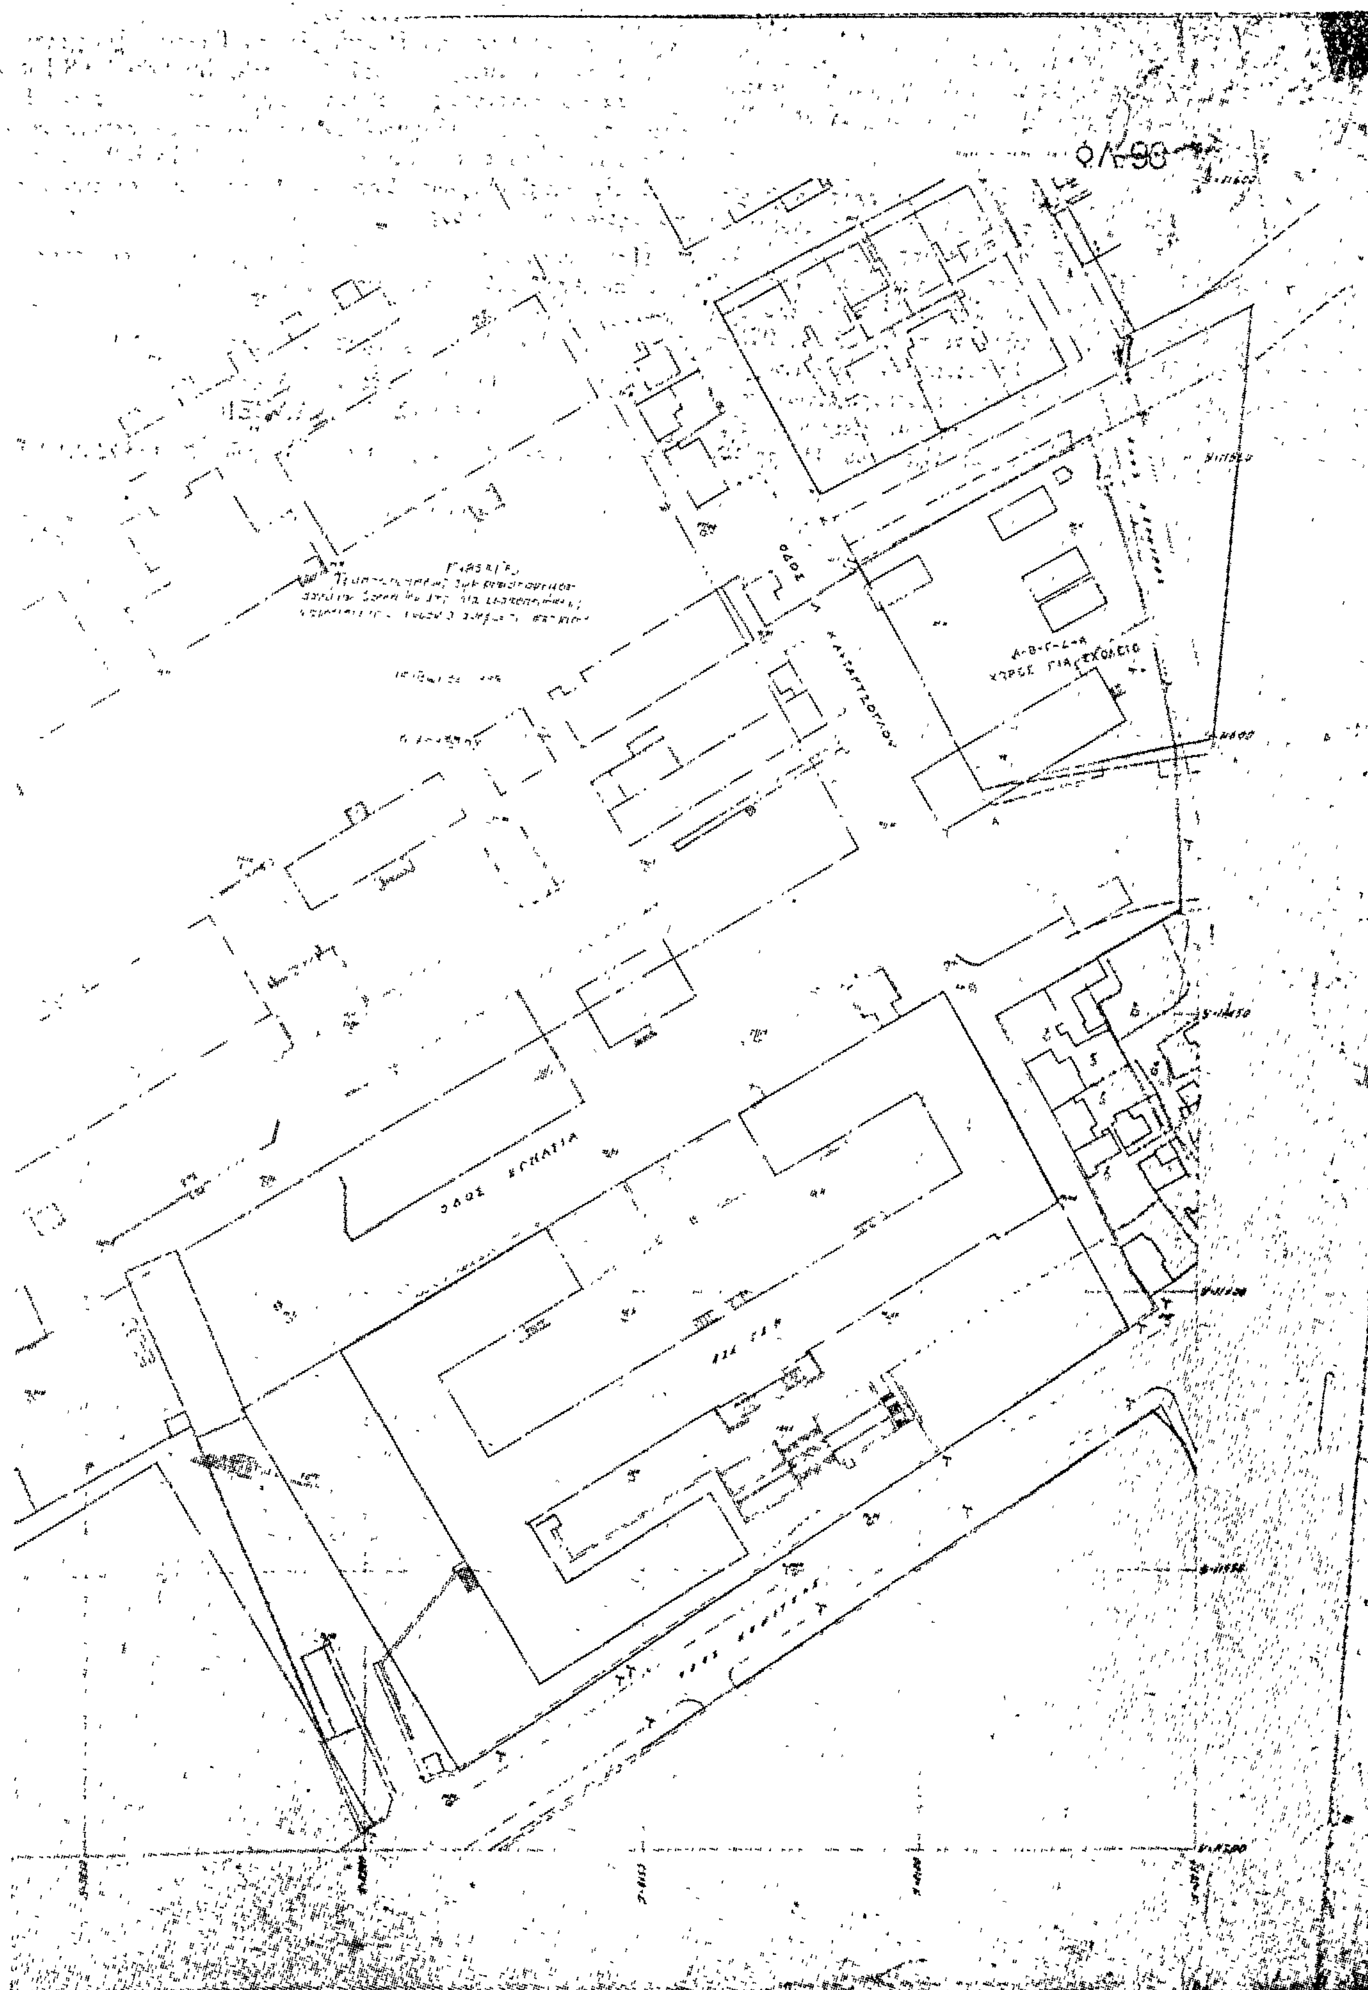
ΟΔΟΣ ΕΓΝΑΤΙΑ
ΟΔΟΣ
Α-Β-Γ-Δ-Α
ΧΩΡΟΣ ΓΙΑ ΣΧΟΛΕΙΟ

ΑΝΑΚΟΙΝΩΣΕΙΣ

(7)

Περὶ εἰδοποιήσεως τῆς γενομένης παρακαταθέσεως ἀποζημιώσεως, λόγῳ προσκυρώσεως καὶ ἀναλογισμοῦ ἀποζημιώσεως, ἰδιοκτησιῶν εἰς Δῆμον Μεταμορφώσεως Νομοῦ Ἀττικῆς, Ο.Τ. 288.

Συμφώνως τῇ ὑπ' ἀριθ. 180/1978 πράξει τακτοποιήσεως καὶ ἀναλογισμοῦ ἀποζημιώσεως τοῦ Γραφείου Πολεοδομίας Ἀνατολικῆς Ἀττικῆς (Ἁγίας Παρασκευῆς), τῇ ὑπ' ἀριθ. πρωτ. 5570/382/79 ἀποφάσει τῆς Νομαρχίας Ἀττικῆς (Διαμ. Ἀνατολικῆς Ἀττικῆς), τῇ ἀπὸ 29.4.1980 ἐκθέσει ἐκτιμήσεως τῆς ἁρμοδίας ἐπιτροπῆς καὶ τῇ ὑπ' ἀριθ. 973/1980 ἀποφάσει τοῦ Μονομελοῦς Πρωτοδικείου Ἀθηνῶν, καθωρίσθη προσωρινὴ τιμὴ μονάδος τῶν προσκυρωμένων καὶ ρυμοτομουμένων οἰκοπεδικῶν τμημάτων, τῶν κειμένων εἰς Δῆμον Μεταμορφώσεως Ἀττικῆς, ἐπὶ τῆς ὁδοῦ Πιερρίας καὶ ἐντὸς τοῦ Ο.Τ. 288, κατετέθη ὑπὸ τῶν: α) Ἀριστείδη Γεωργ. Μηλιώτη, β) Ἀνδρέου Γεωργ. Γεωργίου, καὶ γ) Χαραλάμπους Κων/νου Ρούτη, εἰς τὸ Ταμεῖον Παρακαταθηκῶν καὶ Δανείων, διὰ τοῦ ὑπ' ἀριθ. 599086/30.8.1980 γραμματίου συστάσεως παρακαταθήκης τοῦ ὡς ἄνω Ταμείου, τὸ ποσὸν τῶν δραχμῶν ἐννεακοσίων τεσσαράκοντα ὀκτὼ χιλιάδων τετρακοσίων πεντήκοντα δρχ. (948.450), ἀποδοτέον εἰς τοὺς ἀναγνωρισθησομένους ὑπὸ τῶν πολιτικῶν δικαστηρίων δικαιούχους.

Προσκαλοῦνται ὅθεν οἱ ἀνωτέρω φερόμενοι ὡς δικαιοῦχοι, ὅπως προσέλθωσι καὶ εἰσπράξωσι τὴν κατατεθεῖσαν ἀποζημίωσιν.

Ἐν Ἀθήναις τῇ 2 Σεπτεμβρίου 1980

Ὁ Πληρεξούσιος Δικηγόρος
ΘΩΜΑΣ ΧΡ. ΑΛΕΞΙΟΥ

(Ἀριθ. τριπλ. Γ' Δημ. Ταμ. Ἀθηνῶν 21998/2.9.1980)